

EGERVÁR

KÖZSÉG
TELEPÜLÉSTERVEZÉSI TERVÉNEK
MÓDOSÍTÁSA

SZABÁLYOZÁSI TERV
A 3-6 SZ TERÜLETEKRE

M=1:3000

A 8/2014. (VII. 8.) sz.
Önkormányzati Rendelet melléklete

FELELŐS TERVEZŐ:




EGERVÁR KÖZSÉG
ÖNKORMÁNYZATA
Egervár
Vár u. 2.

Munkaszám: 5/2014.
Készült: 2014. július

KÉSZÜLT AZ ÁLLAMI ALAPADATOK
FELHASZNÁLÁSÁVAL.

Konfer Plan
Mérnöki Bt.
Adósz.: 21025748-1-20
06-92/461-060
06-30/217-6141

KONFER PLAN
8945 Bak
Rákóczi F. u. 4.
www.konferplan.hu
info@konferplan.hu

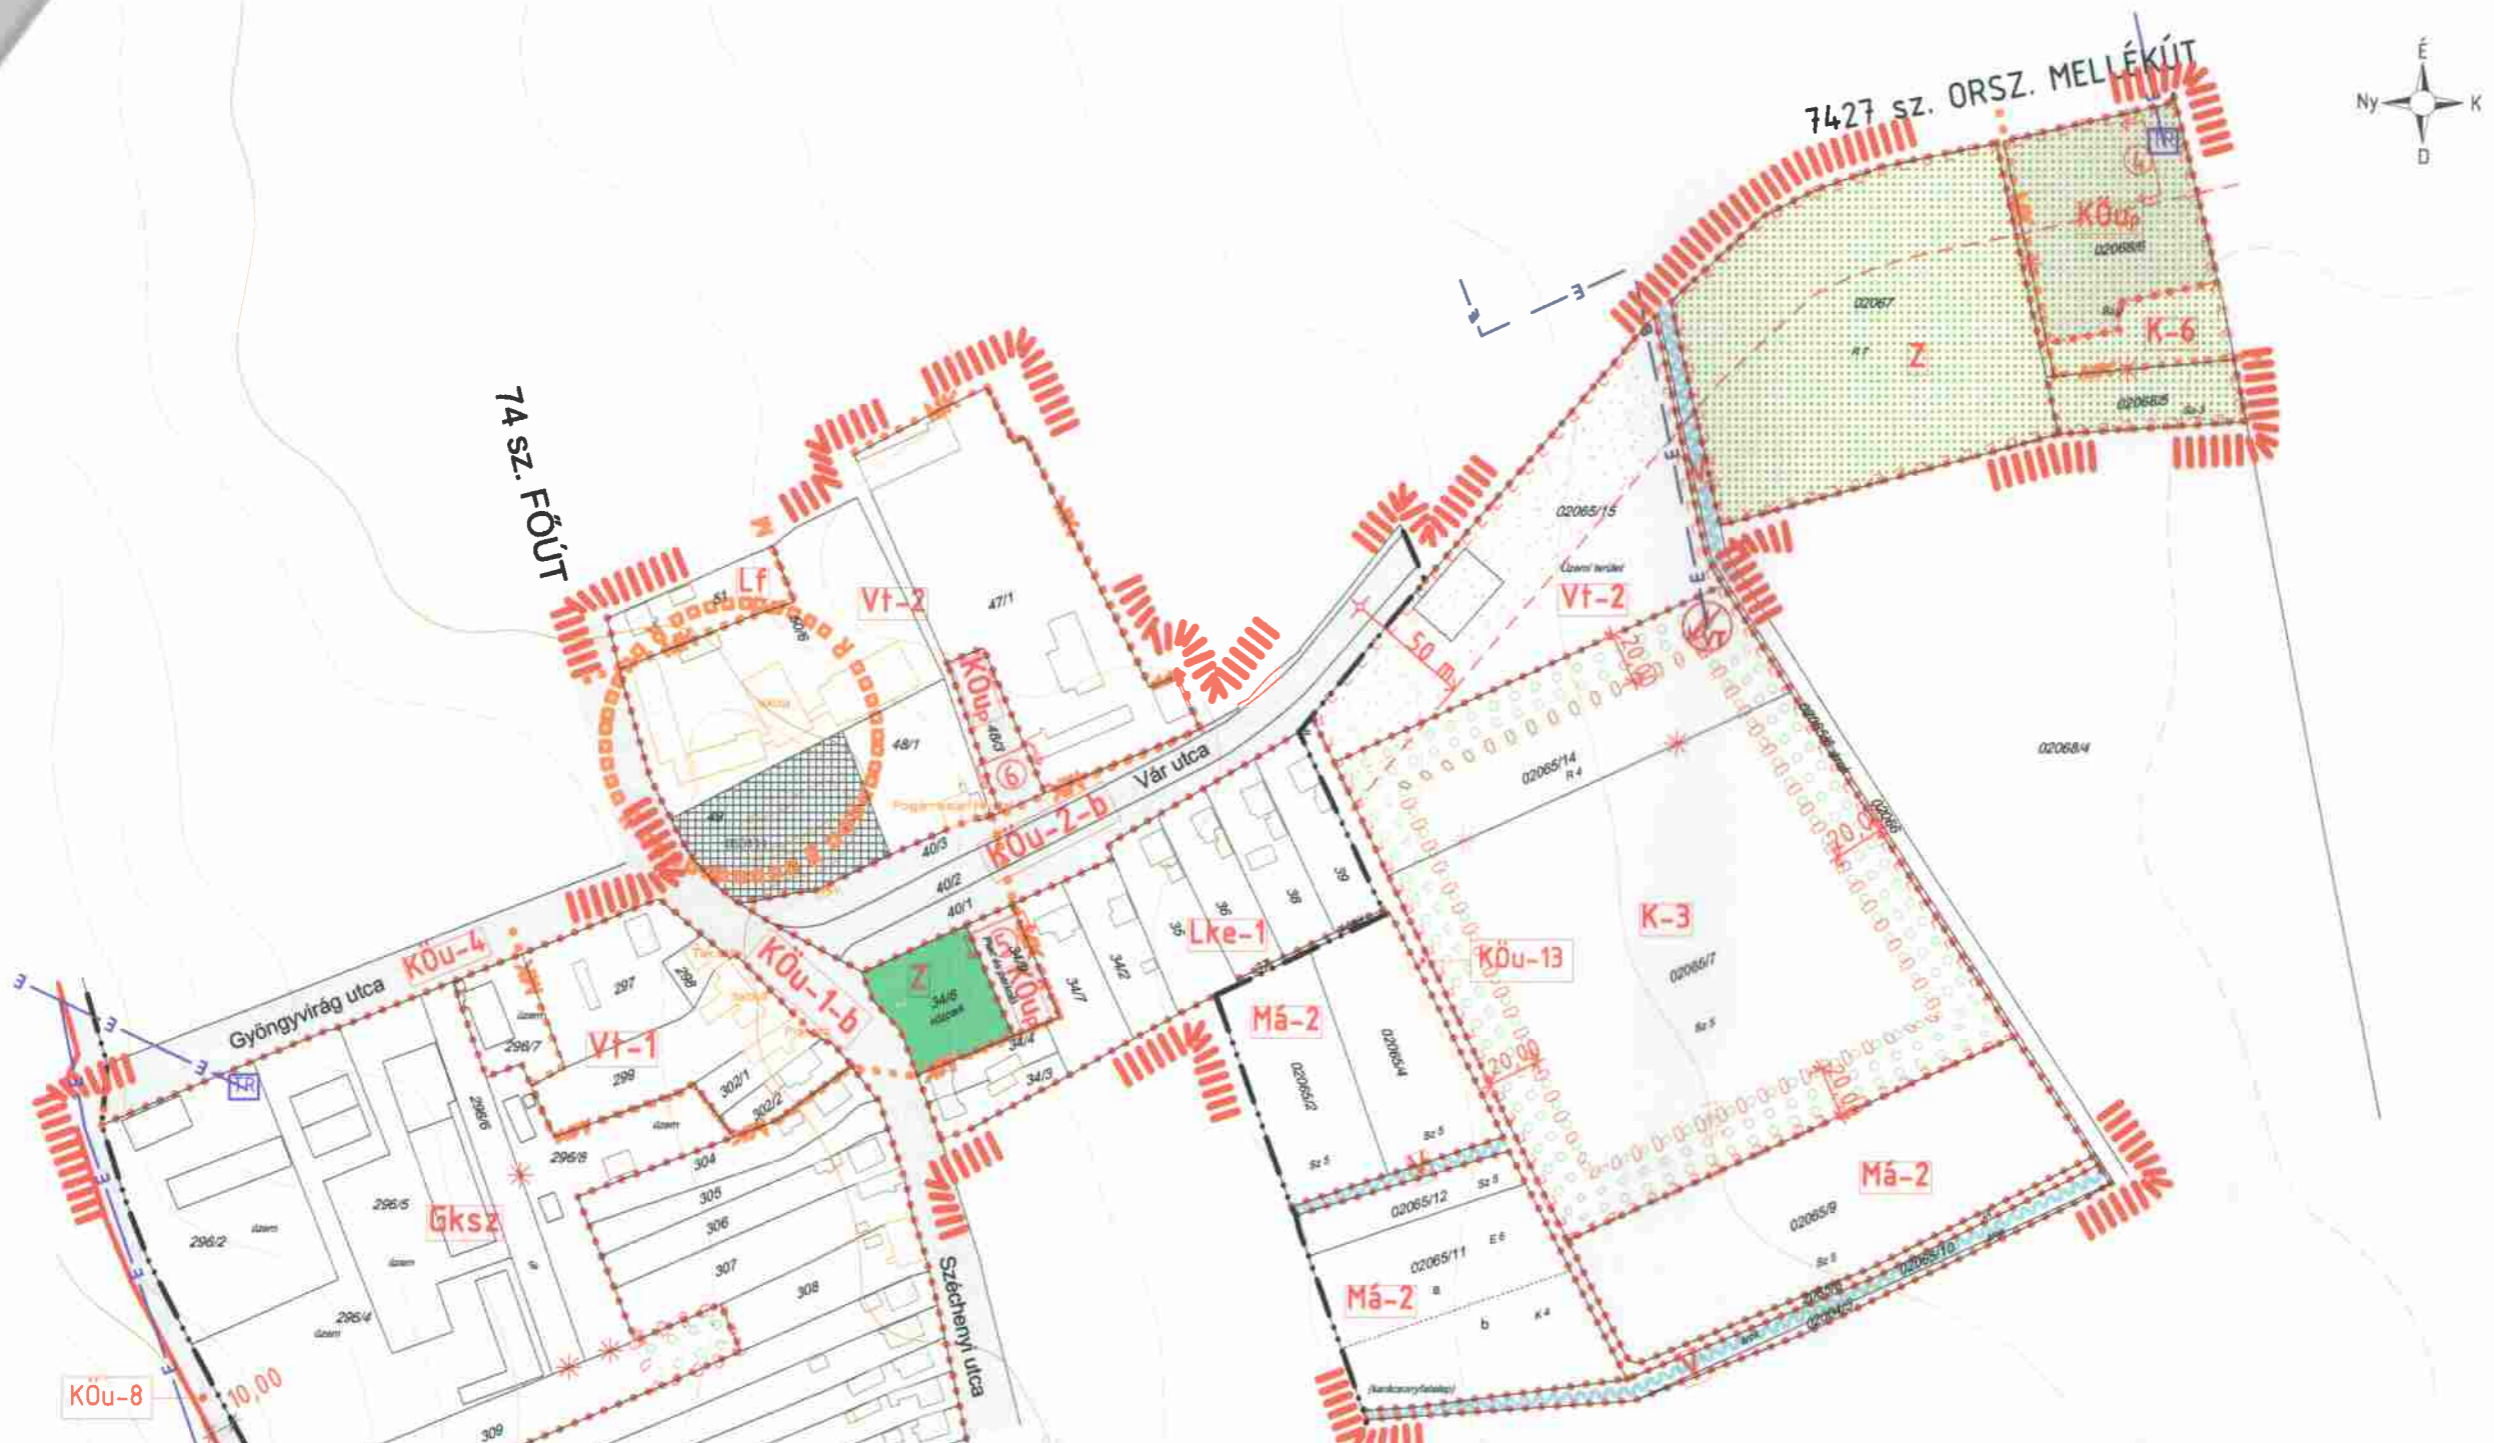

JELMAGYARÁZAT

	TERVEZÉSI TERÜLET HATÁRA		MK MŰEMLEKI KÖRNYEZET		Vt-2 TELEPÜLÉSKÖZPONTI VEGYES ÖVEZET
	BELTERÜLET MEGLÉVŐ HATÁRA		R RÉGÉSZETI TERÜLET HATÁRA		Gksz KERESKEDELMI SZOLGÁLTATÓ GAZDASÁGI ÖVEZET
	ÉPÍTÉSI ÖVEZET, ÖVEZET HATÁRA		VÍZFOLYÁS		K-6 RENDEZVÉNY CÉLÚ KÜLÖNLEGES ÖVEZET
	KÜLÖNLEGES KÜLTERÜLET (ZÁRTKERT) HATÁRA		ELŐVÁSÁRLÁSI JOGGAL TERHELT INGATLAN		K-3 SPORTOLÁSI CÉLÚ KÜLÖNLEGES ÖVEZET
	IRÁNYADÓ TELEKHATÁR		BEÜLTETÉSI KÖTELEZETTSÉGGEL TERHELT INGATLAN		Ma-2 ÁLTALÁNOS MEZŐGAZDASÁGI ÖVEZET
	MEGSZÜNTETŐ JEL - IRÁNYADÓ		MEGLÉVŐ 20KV-OS ELEKTROMOS VEZETÉK ÉS TRANSZFORMÁTOR ÁLLOMÁS		V VÍZGAZDÁLKODÁSI ÖVEZET
	KÖZLEKEDÉSI CÉLÚ KÖZTERÜLET		TERVEZETT 20KV-OS ELEKTROMOS VEZETÉK ÉS TRANSZFORMÁTOR ÁLLOMÁS		Z ZÖLDTERÜLET ÖVEZET
	NEM KÖZLEKEDÉSI CÉLÚ KÖZTERÜLET		Lke-1 KERTVÁROSIAK LAKÓÖVEZET		KÖu-4 KÖZÜTI KÖZLEKEDÉSI ÖVEZET
	ÖKOLÓGIAI FOLYÓSÓ		Lf-0 FALUSIAK LAKÓÖVEZET		KÖuP PARKOLÁSI CÉLÚ KÖZÜTI KÖZLEKEDÉSI ÖVEZET
	VÉDŐTÁVOLSÁG HATÁRA ÉS ÉPÍTÉSI TELKEN BELÜLI VÉDŐTERÜLET		Vt-1 TELEPÜLÉSKÖZPONTI VEGYES ÖVEZET		KÖu-1-b KÖZÜTI KÖZLEKEDÉSI ÖVEZET
	MŰEMLEK TELKE		KÖu-2-b KÖZÜTI KÖZLEKEDÉSI ÖVEZET		