






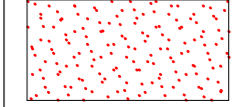
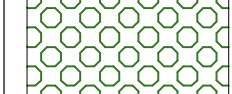

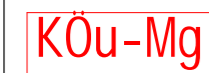
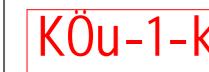
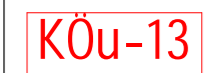



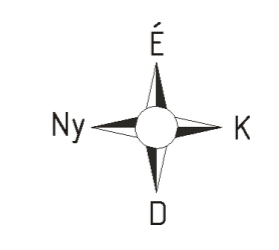
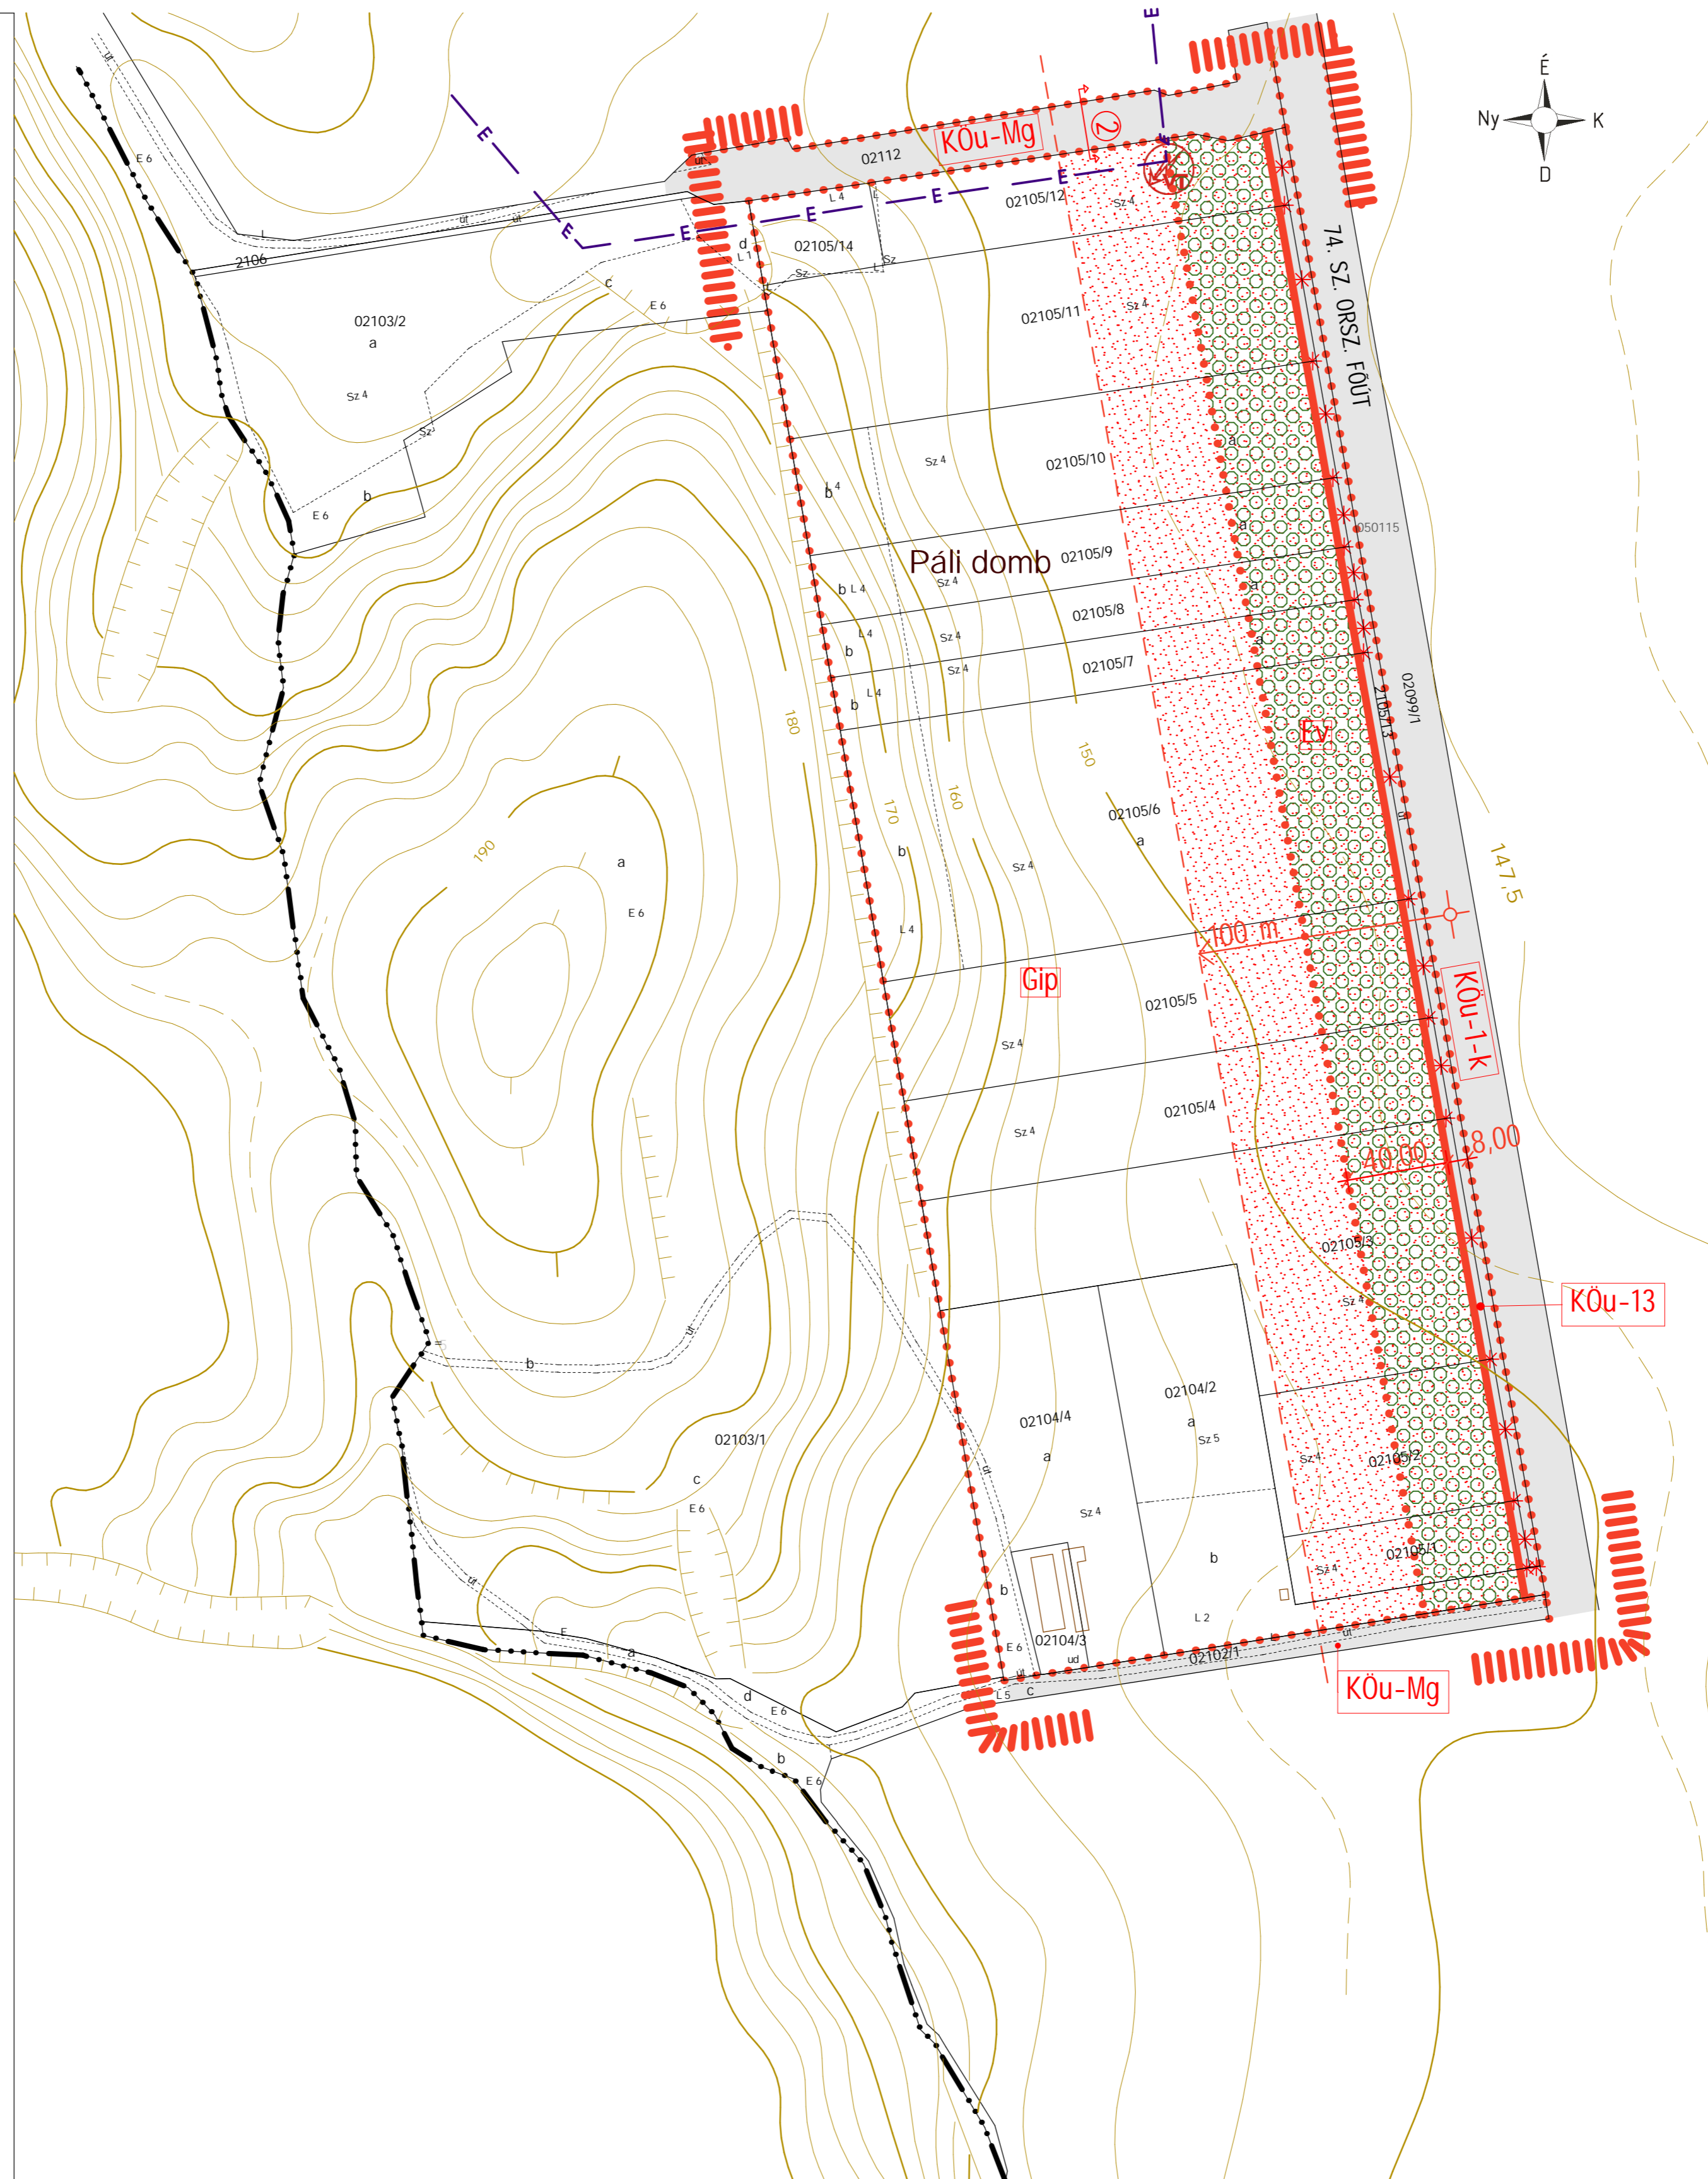


JELMAGYARÁZAT

-  TERVEZÉSI TERÜLET HATÁRA
-  BELTERÜLET MEGLÉVŐ HATÁRA
-  ÉPÍTÉSI ÖVEZET, ÖVEZET HATÁRA
-  KÖZIGAZGATÁSI TERÜLET HATÁRA
-  VÉDŐTÁVOLSÁG HATÁRA
-  TERVEZETT 20KV-OS ELEKTROMOS VEZETÉK
-  MEGSZÜNTETŐ JEL - IRÁNYADÓ
-  ÉPÍTÉSI TELKEN BELÜLI VÉDŐTERÜLET
-  KÖTELEZŐ FÁSÍTÁS

-  **Gip** EGYÉB IPARI GAZDASÁGI ÖVEZET
-  **KÖu-Mg** MEZŐGAZDASÁGI KÖZLEKEDÉSI ÖVEZET
-  **KÖu-1-k** KÖZÜTI KÖZLEKEDÉSI ÖVEZET (74 SZ. FŐÚT KÜLTERÜLETI SZAKASZA)
-  **KÖu-13** SZERVIZ ÚT
-  **Ev** VÉDELMI ERDŐ ÖVEZET
-  **2** ÚT MINTAKERESZTSZELVÉNY HELYE
-  **VT** TERVEZETT TRANSZFORMÁTOR ÁLLOMÁS



EGERVÁR

KÖZSÉG
TELEPÜLÉSTERVEZÉSI TERVEK
MÓDOSÍTÁSA

SZABÁLYOZÁSI TERV
A 2. SZ. TERVEZÉSI TERÜLETRE

M=1:2000

A 14/2012. (XI. 30.)
Önkormányzati Rendelet
2. sz. melléklete

KÉSZÜLT AZ ÁLLAMI ALAPADATOK
FELHASZNÁLÁSAVAL.

TERVEZŐ:

FERCSÁK ÁGNES
TELEPÜLÉSMÉRNÖK
TT-20-0277/07.

MEGBÍZÓ:

EGERVÁR KÖZSÉG
ÖNKORMÁNYZATA
Egervár
Vár u. 2.

Munkaszám: 7/2011.
Készült: 2012. november

<p>Konfer Plan Mérnöki Bt. Adósz.: 21026748-1-20 06-92/461-060 06-30/217-6141</p>		<p>8945 Bak Rákóczi F. u. 4. www.konferplan.hu info@konferplan.hu</p>
--	---	---